

Gemeinde **Utting am Ammersee**
Lkr. Landsberg a. Lech


Bebauungsplan Änderung Nr. 2
Sportgelände

Planfertiger Planungsverband Äußerer Wirtschaftsraum München
Körperschaft des öffentlichen Rechts
Geschäftsstelle – Umlandstr. 5, 80336 München
Az.: 610-41/2-37 Bearb.: Ri/Wag


Plandatum 02.06.2006

Die Gemeinde Utting am Ammersee erlässt aufgrund §§ 2, 9 und 10 Baugesetzbuch – BauGB–, Art. 91 Bayerische Bauordnung –BayBO– und Art. 23 Gemeindeordnung für den Freistaat Bayern –GO– diesen Bebauungsplan als


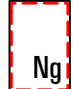
Satzung.

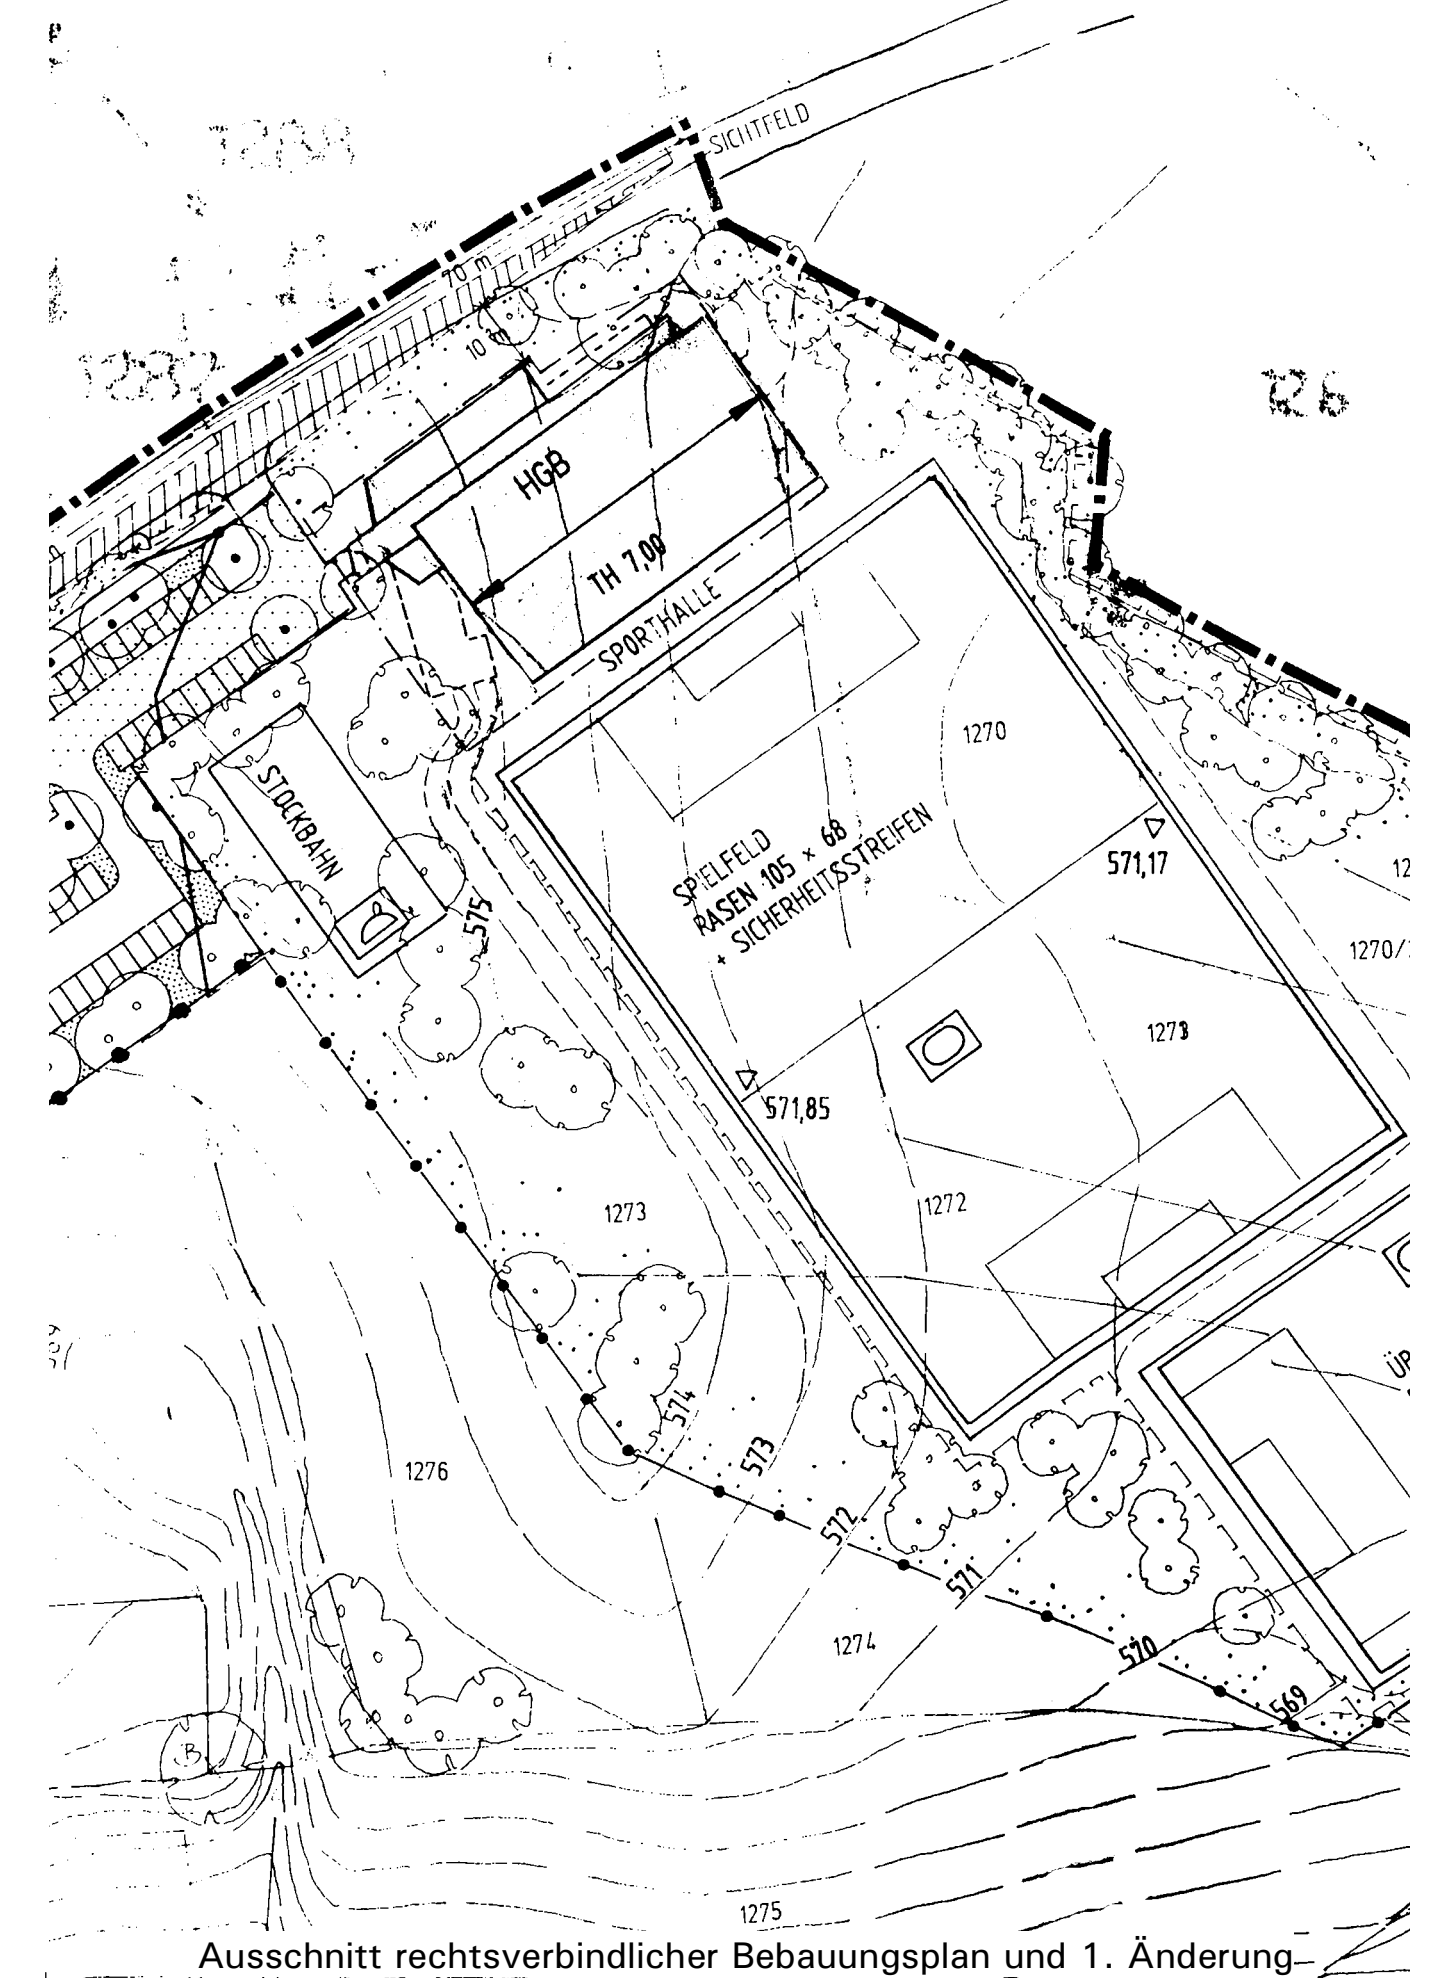

Ausschnitt rechtsverbindlicher Bebauungsplan und 1. Änderung

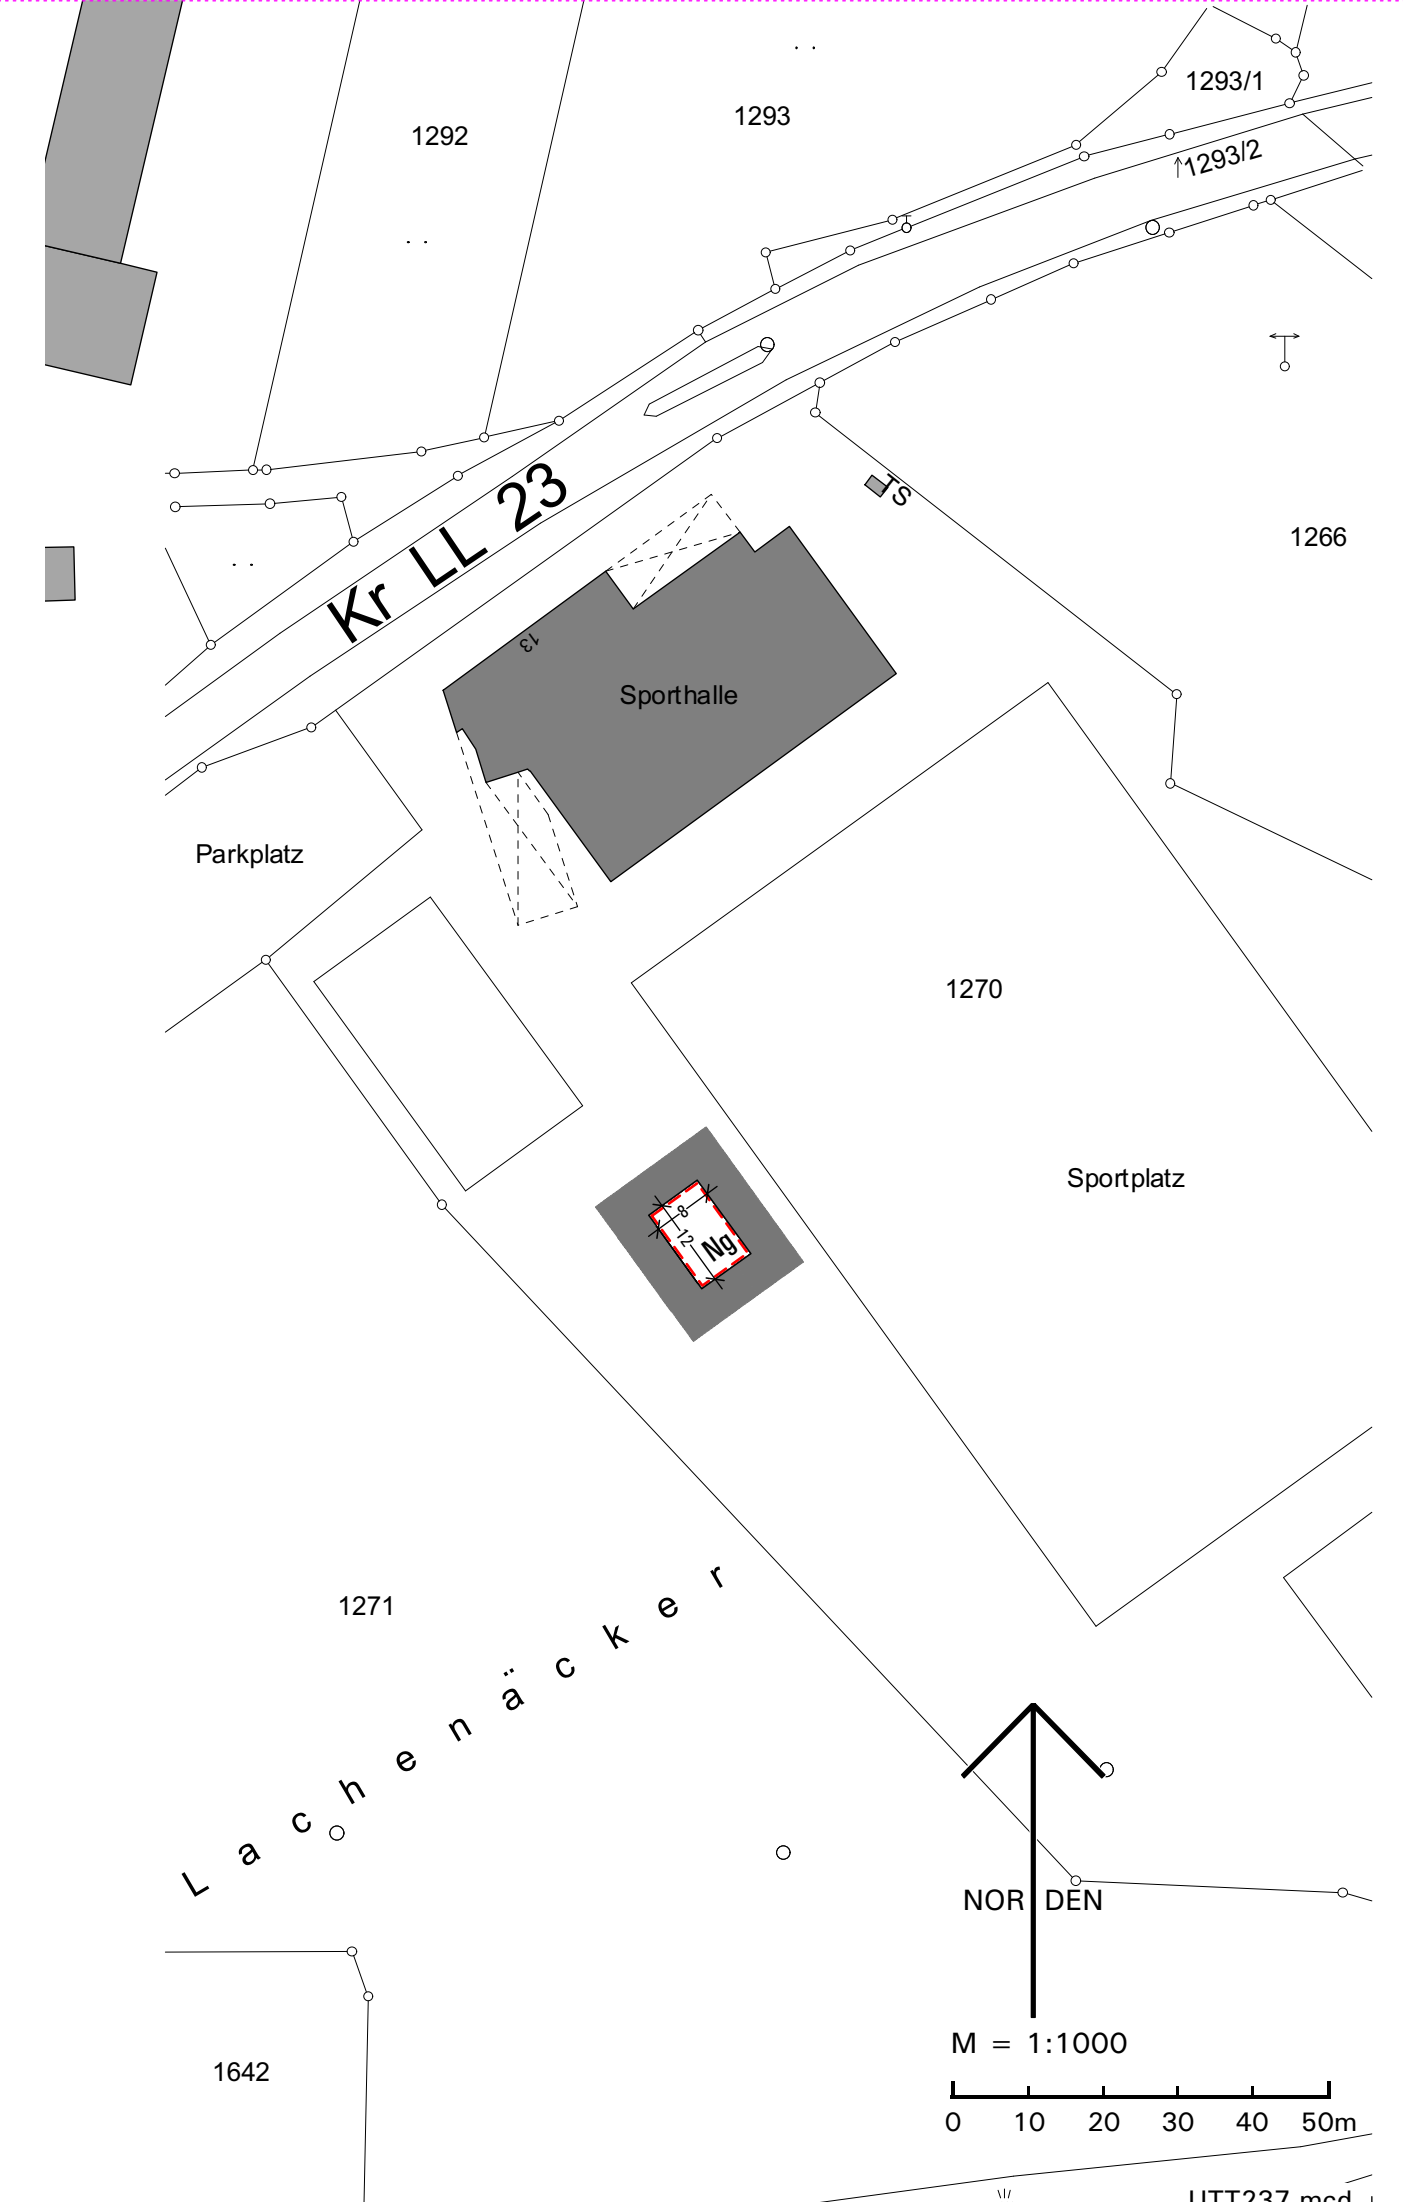

Die 2. Änderung des Bebauungsplans Sportgelände umfasst das Flurstück Nr. 1270.

- A Festsetzungen**
- 1 Geltungsbereich  Grenze des räumlichen Geltungsbereiches
- 2 Nebenanlagen  Umgrenzung von Flächen für Nebenanlagen im Sinne des § 14 Baunutzungsverordnung (BaunVO)
- 2.2 Zulässig sind Nebenanlagen, die der Funktion des Sportgeländes dienen, wie z. B. Geräteräume und Versorgungsräume.

Darüber hinaus gelten die Festsetzungen, Nachrichtlichen Übernahmen und Hinweise des rechtskräftigen Bebauungsplans Sportgelände einschließlich seiner 1. Änderung.

Kartengrundlage: Digitale Flurkarte der Bayer. Vermessungsverwaltung, Luftbilder © LVG Bayern

Maßentnahme: Planzeichnung zur Maßentnahme nur bedingt geeignet; keine Gewähr für Maßhaltigkeit. Bei der Vermessung sind etwaige Differenzen auszugleichen.

Planfertiger: München, den
.....
(Planungsverband Äußerer Wirtschaftsraum München)

Gemeinde: Utting am Ammersee, den
.....
(Josef Klingl, Erster Bürgermeister)

Verfahrensvermerke


- Der Beschluss zur Aufstellung der Bebauungsplan-Änderung wurde vom Gemeinderat am 01.06.2006 gefasst und am 28.06.2006 ortsüblich bekannt gemacht (§ 2 Abs. 1 BauGB).

Der von der Bebauungsplan-Änderung berührten Öffentlichkeit und den Behörden und sonstigen Trägern öffentlicher Belange wurde auf der Grundlage des Entwurfs der Bebauungsplan-Änderung in der Fassung vom 02.06.2006 in der Zeit vom 10.07.2006 bis 10.08.2006 Gelegenheit zur Stellungnahme gegeben (§ 3 BauGB).

Der Satzungsbeschluss zur Bebauungsplan-Änderung in der Fassung vom 02.06.2006 wurde vom Gemeinderat am 20.09.2006 gefasst (§ 10 Abs. 1 BauGB).

Die ortsübliche Bekanntmachung des Satzungsbeschlusses erfolgte am; dabei wurde auf die Rechtsfolgen der §§ 44 und 215 BauGB sowie auf die Einsehbarkeit des Bebauungsplans hingewiesen. Mit der Bekanntmachung trat die Bebauungsplan-Änderung in der Fassung vom 02.06.2006 in Kraft (§ 3 Abs. 3 BauGB).

Utting am Ammersee, den
.....
(Siegel) (Josef Klingl, Erster Bürgermeister)

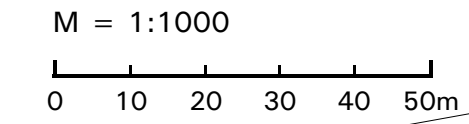

UTT237.mcd