

Ge

Be

Planfertiger

Bearbeiter

Aktenzeichen

Plandatum

Utting

Lkr. Landsberg am Lech

Holzhausen-West

14. Änderung

PV Planungsverband Äußerer Wirtschaftsraum München
Körperschaft des öffentlichen Rechts
Arnulfstraße 60, 3. OG, 80335 München
Tel. +49 (0)89 53 98 02 - 0, Fax +49 (0)89 53 28 389
pvm@pv-muenchen.de www.pv-muenchen.de


Krimbacher

UTT 2-78

23.05.2019

Satzung

Ger...meinde Utting erlässt aufgrund §§ 2, 3, 4, 9, 10 und 13 Baugesetzbuch –BauGB–, Art. 81 Bay...erische Bauordnung –BayBO– und Art. 23 Gemeindeordnung für den Freistaat Bayern –GO– diesen Bebauungsplan als Satzung.

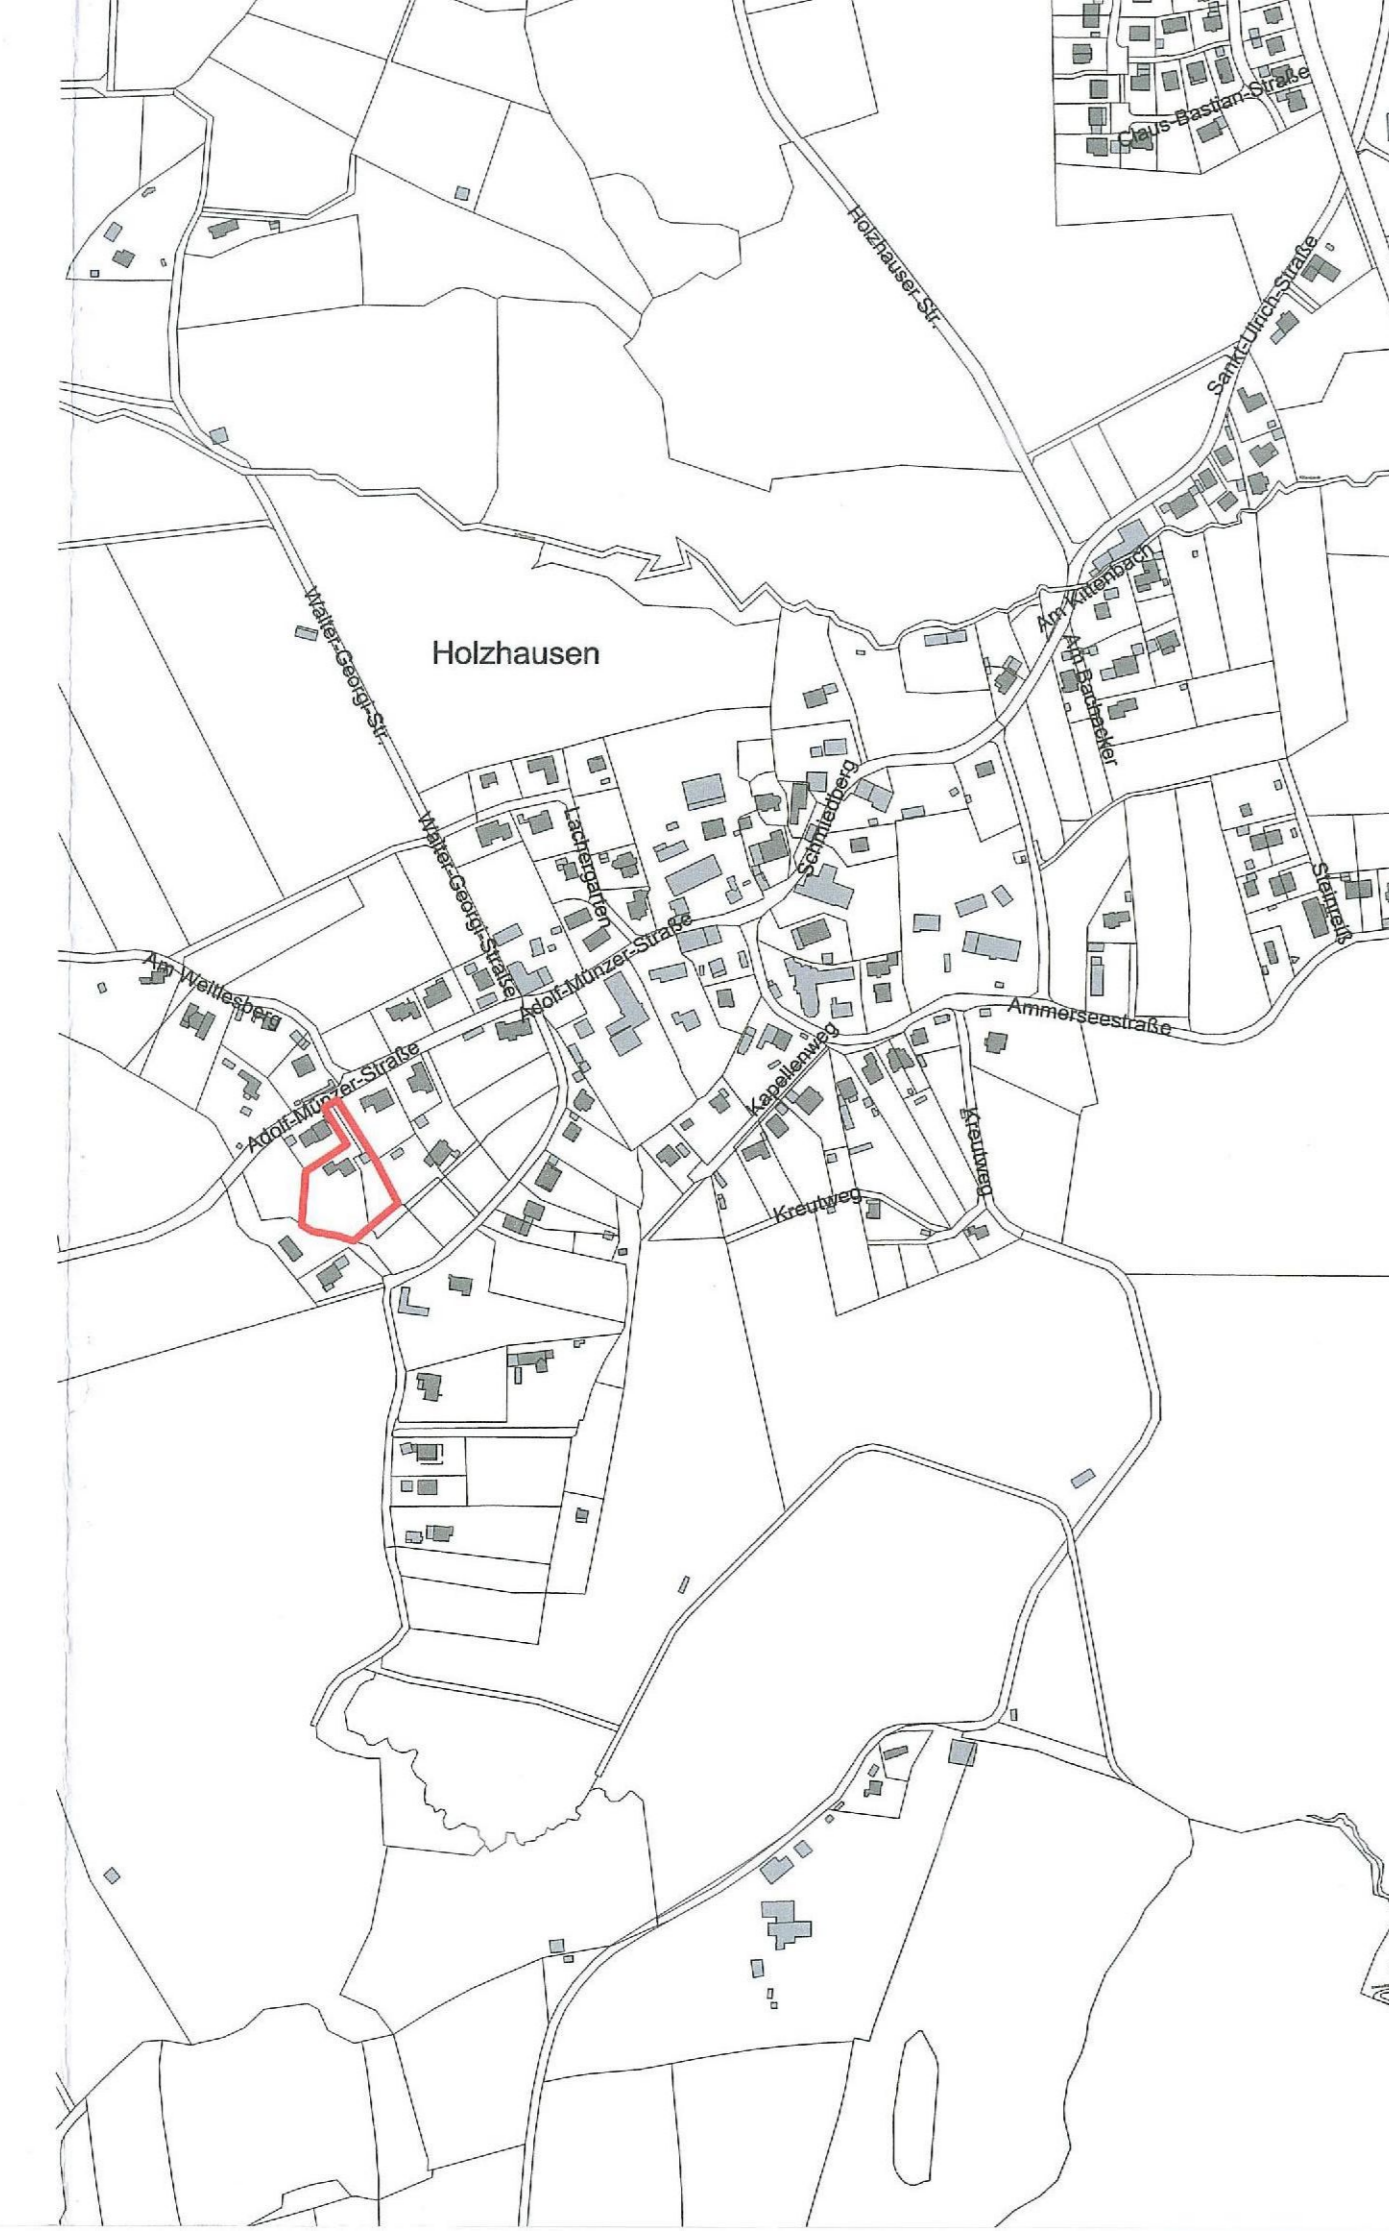

14. Änderung des Bebauungsplans "Holzhausen-West"

Dieser Bebauungsplan ersetzt innerhalb seines Geltungsbereichs die Planzeichnung des rechtskräftigen Bebauungsplans Holzhausen-West, genehmigt durch die Regierung von Oberbayern am 10.05.1968, inklusive seiner 12. Änderung i.d.F. vom 25.09.2008 vollständig. Die textlichen Festsetzungen des rechtskräftigen Bebauungsplans Holzhausen-West, genehmigt durch die Regierung von Oberbayern am 10.05.1968, inklusive seiner 12. Änderung i.d.F. vom 25.09.2008 werden ergänzt und gelten im Übrigen unverändert fort.

A Festsetzungen

- 1 Geltungsbereich
 - 1.1 Grenze des räumlichen Geltungsbereichs
- 2 Geh-, Fahr- und Leitungsrecht
 - 2.1 GFL Geh-, Fahr- und Leitungsrecht zugunsten des Grundstücks Fl.Nr. 124
 - 2.2 GFL Geh- und Fahr- und Leitungsrecht zugunsten des Grundstücks Fl.Nr. 124/15
 - 2.3 L Leitungsrecht zugunsten des Grundstücks Fl.Nr. 124/15

Kartengrundlage: Geobasisdaten © Bayer. Vermessungsverwaltung 04/2019. Darstellung der Flurkarte als Eigentumsnachweis nicht geeignet.

Maßentnahme: Planzeichnung zur Maßentnahme nur bedingt geeignet; keine Gewähr für Maßhaltigkeit. Bei der Vermessung sind etwaige Differenzen auszugleichen.

Planfertiger: München, den 09.10.2019

PV Planungsverband Äußerer Wirtschaftsraum München

Gemeinde: Utting, den 25. SEP. 2019

Josef Lutzenberger, Erster Bürgermeister

- ### Verfahrensvermerke
- Der Gemeinderat hat in der Sitzung vom 21.02.2019 die Änderung des Bebauungsplans beschlossen. Der Aufstellungsbeschluss wurde am 07.03.2019 ortsüblich bekannt gemacht.
 - Der Entwurf des Bebauungsplans in der Fassung vom 23.05.2019 (gebilligt mit Beschluss des Gemeinderates vom 23.05.2019) wurde mit der Begründung gemäß § 3 Abs. 2 BauGB in der Zeit vom 17.06.2019 bis 18.07.2019 öffentlich ausgelegt.
 - Zu dem Entwurf des Bebauungsplans in der Fassung vom 23.05.2019 (gebilligt mit Beschluss des Gemeinderates vom 23.05.2019) wurden die Behörden und sonstigen Träger öffentlicher Belange gemäß § 4 Abs. 2 BauGB in der Zeit vom 17.06.2019 bis 18.07.2019 beteiligt.
 - Die Gemeinde Utting hat mit Beschluss des Gemeinderates vom 12.09.2019 den Bebauungsplan in der Fassung vom 23.05.2019 gemäß § 10 Abs. 1 BauGB als Satzung beschlossen.
Utting, den 25. SEP. 2019

Josef Lutzenberger, Erster Bürgermeister
 - Ausgefertigt
Utting, den 25. SEP. 2019

Josef Lutzenberger, Erster Bürgermeister
 - Der Satzungsbeschluss zum Bebauungsplan wurde am gemäß § 10 Abs. 3 Satz 1 Halbsatz 2 BauGB ortsüblich bekannt gemacht. Der Bebauungsplan mit Begründung wird seit diesem Tag zu den üblichen Dienststunden in der Gemeinde zu jedermanns Einsicht bereitgehalten und über dessen Inhalt auf Verlangen Auskunft gegeben. Der Bebauungsplan ist damit in Kraft getreten. Auf die Rechtsfolgen des § 44 Abs. 3 Satz 1 und 2 sowie Abs. 4 BauGB und die §§ 214 und 215 BauGB wird hingewiesen.
Utting, den 25. SEP. 2019

Josef Lutzenberger, Erster Bürgermeister

PV Planungsverband Äußerer Wirtschaftsraum München 23.05.2019

