


Gemeinde Utting a. Ammersee

vorhabenbezogener Bebauungsplan

"Schweiger"

Entwurf vom 30.10.2025
Az: UTT 2-85
Seite 3 von 16

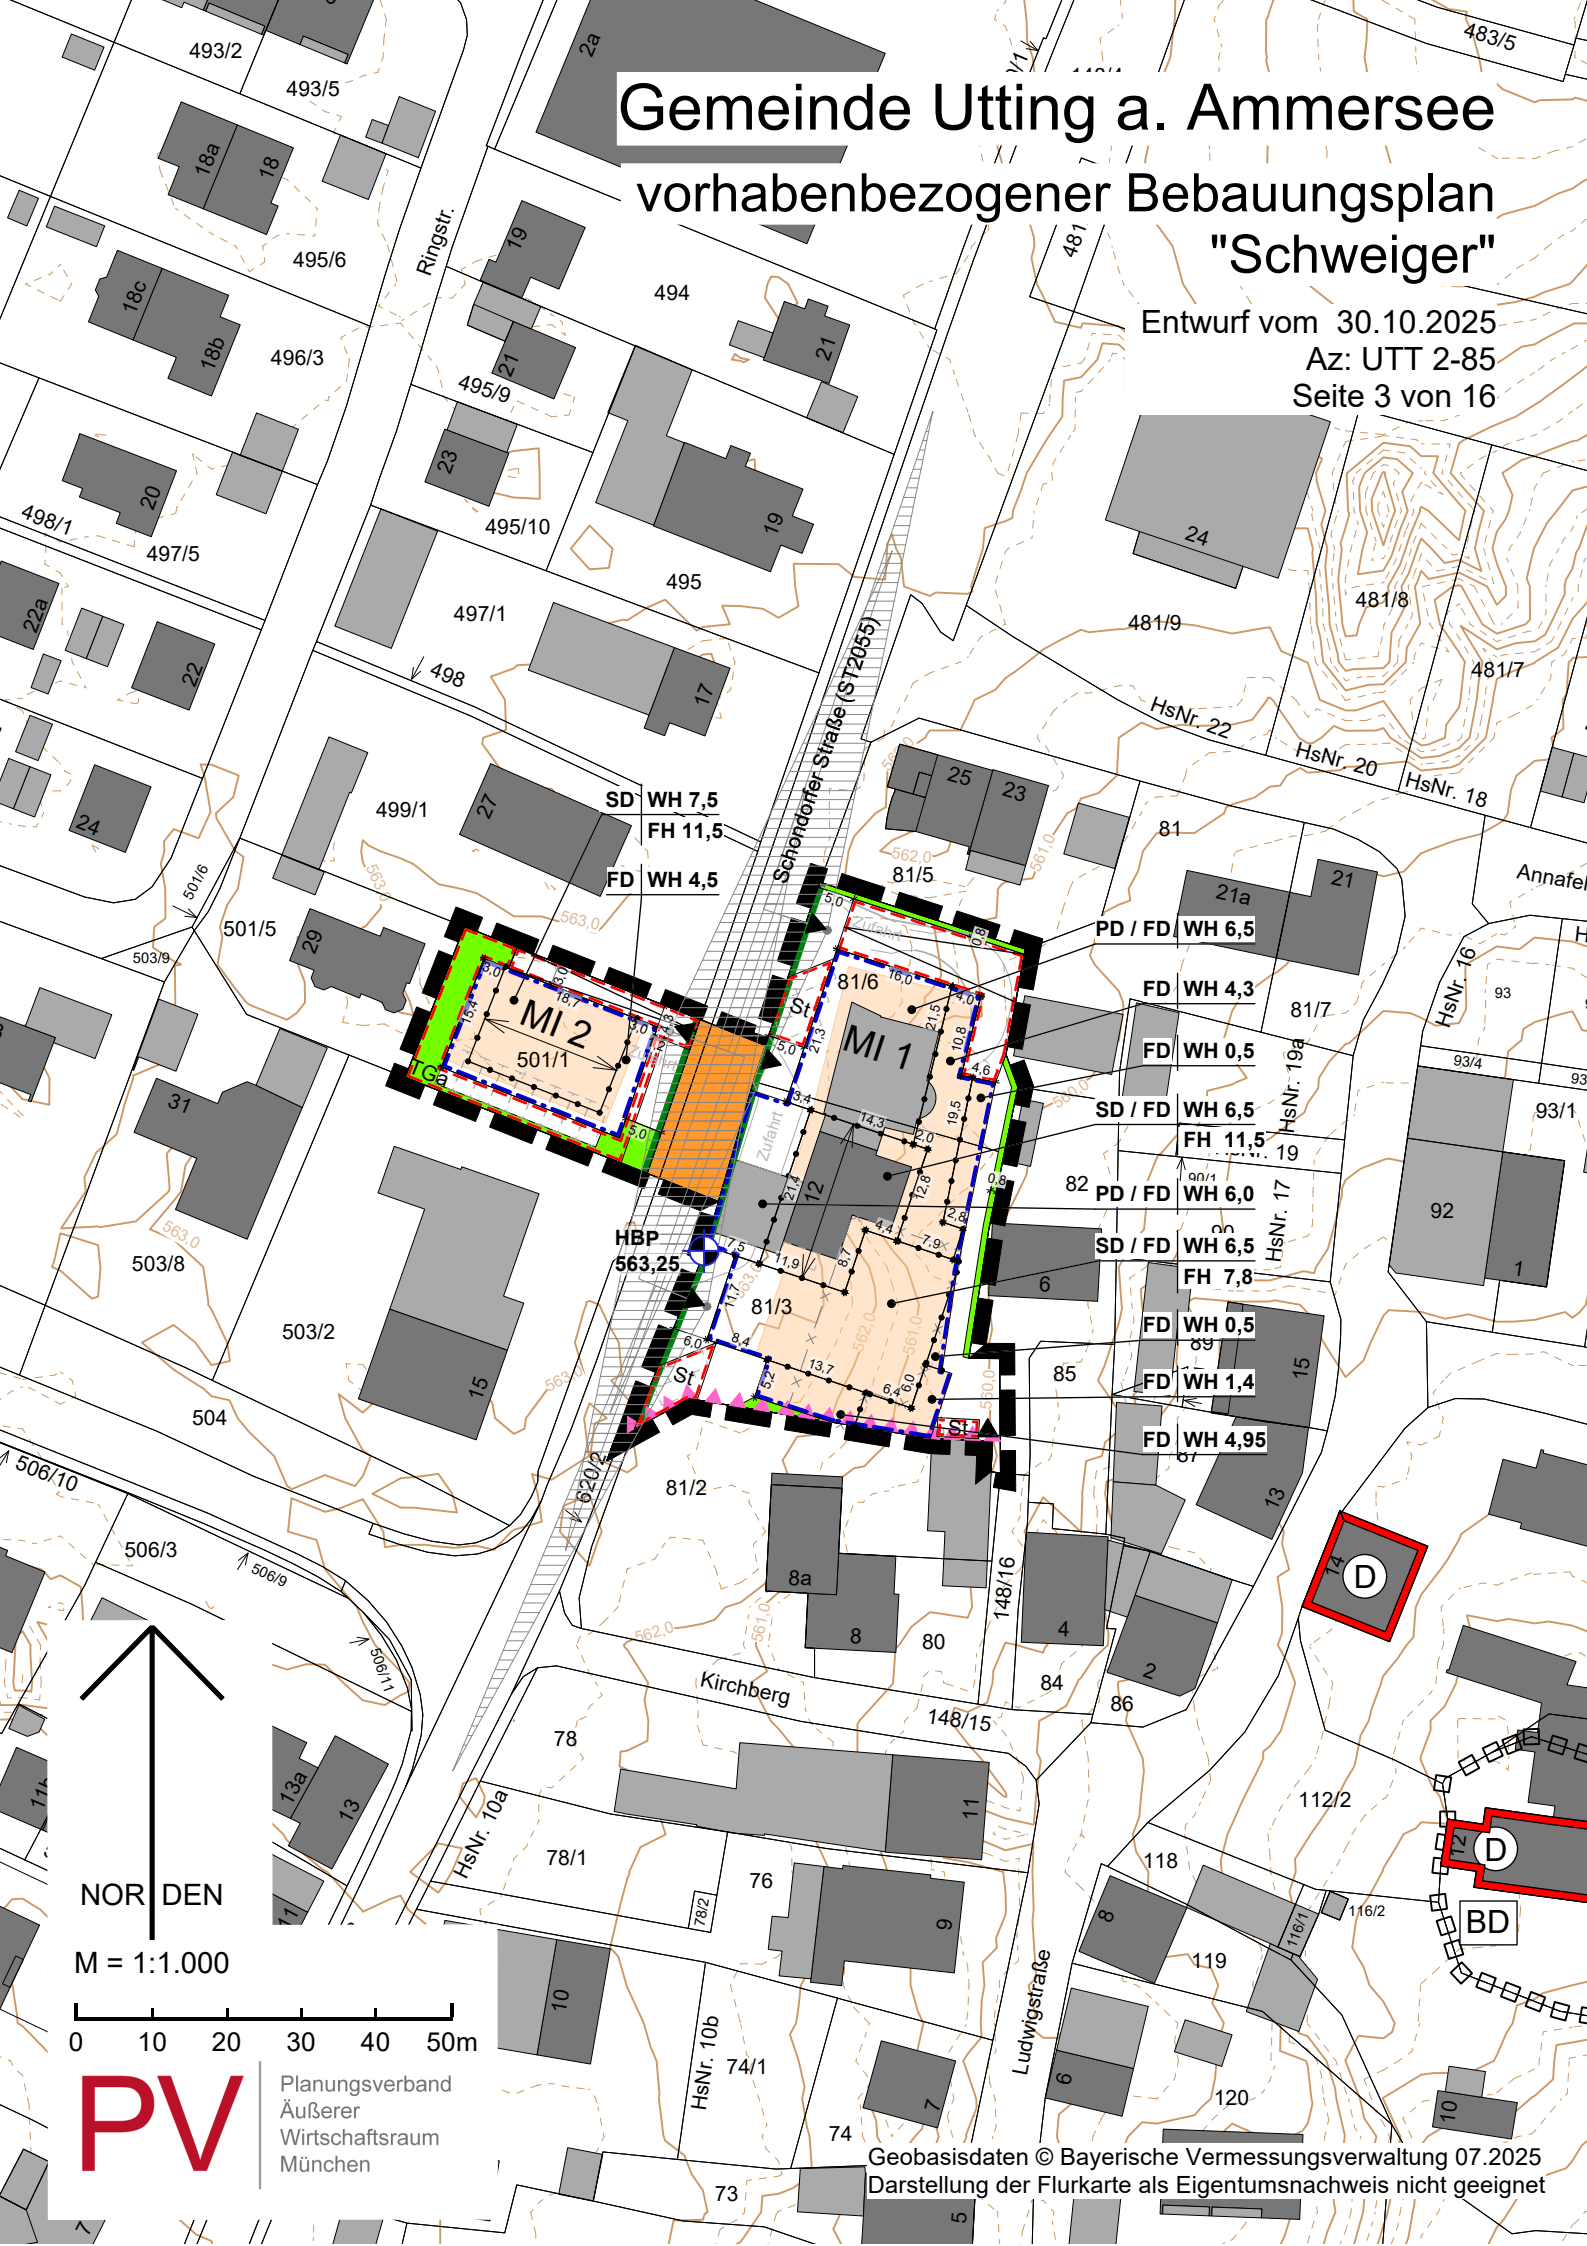

NOR DEN

M = 1:1.000

0 10 20 30 40 50m

PV

Planungsverband
Äußerer
Wirtschaftsraum
München