


Gemeinde Utting a. Ammersee

vorhabenbezogener Bebauungsplan

"Schweiger"

Neufassung 1. Entwurf vom 14.04.2026

Az: UTT 2-85
Seite 3 von 17

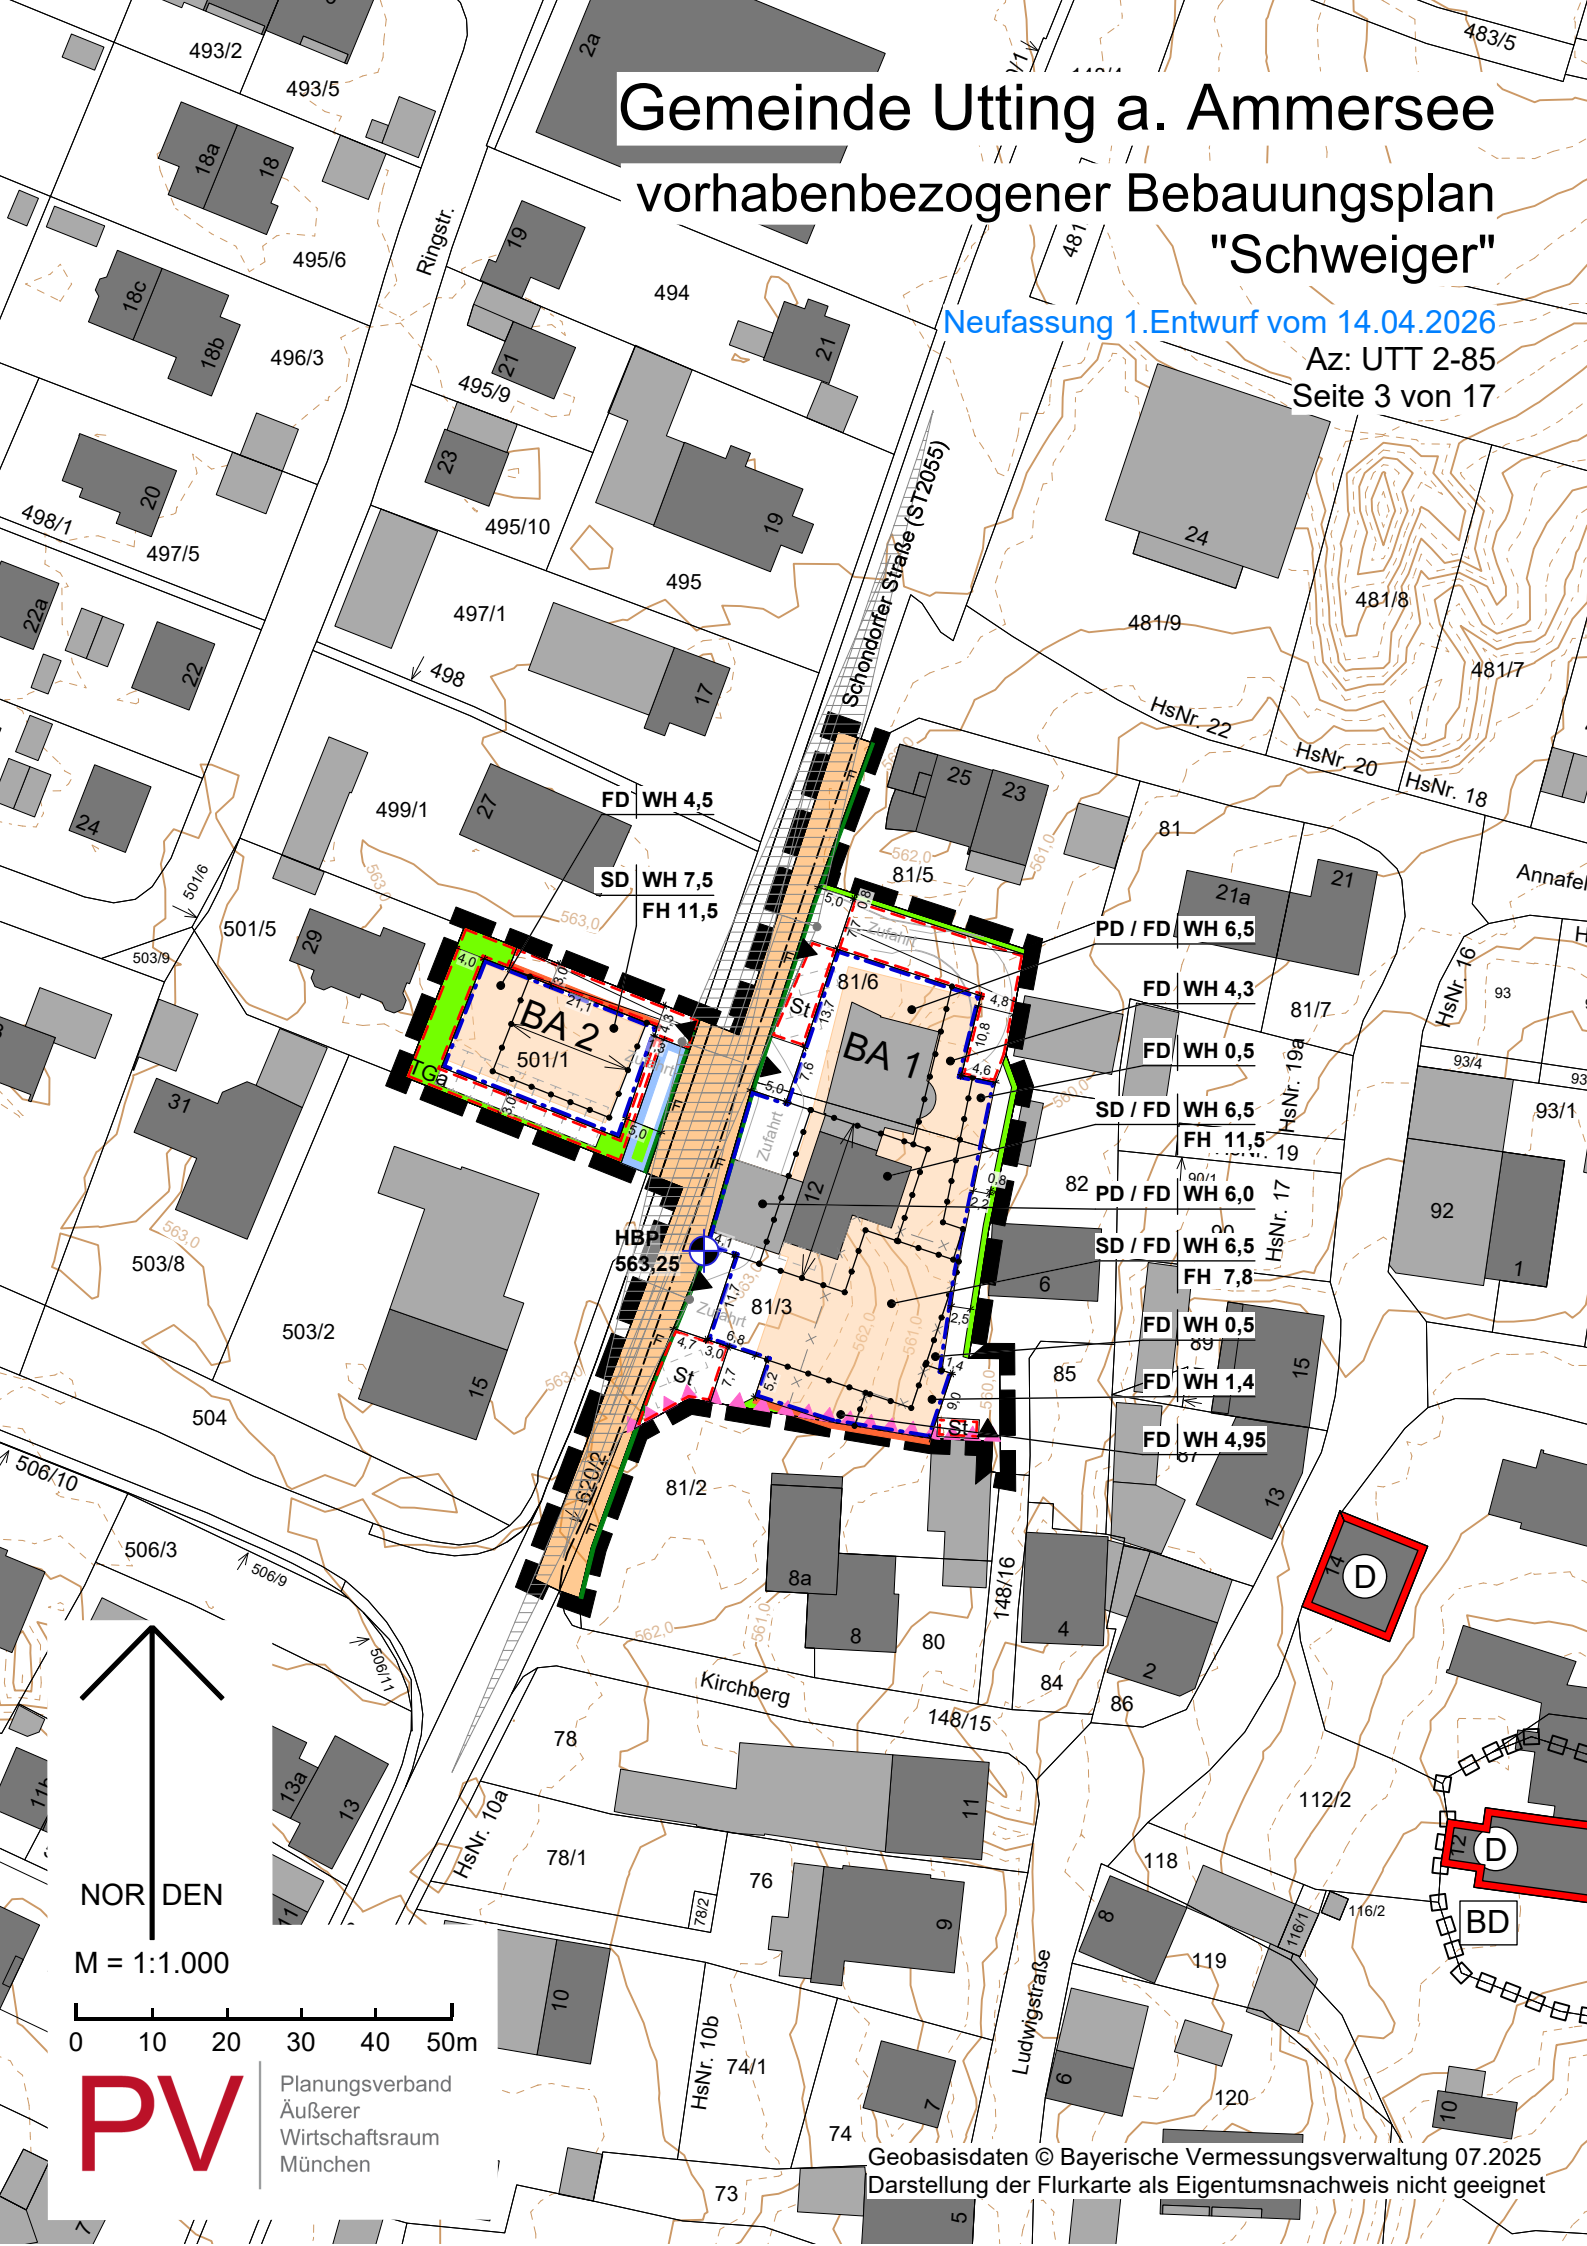

NOR DEN

M = 1:1.000

0 10 20 30 40 50m

PV Planungsverband
Äußerer
Wirtschaftsraum
München